
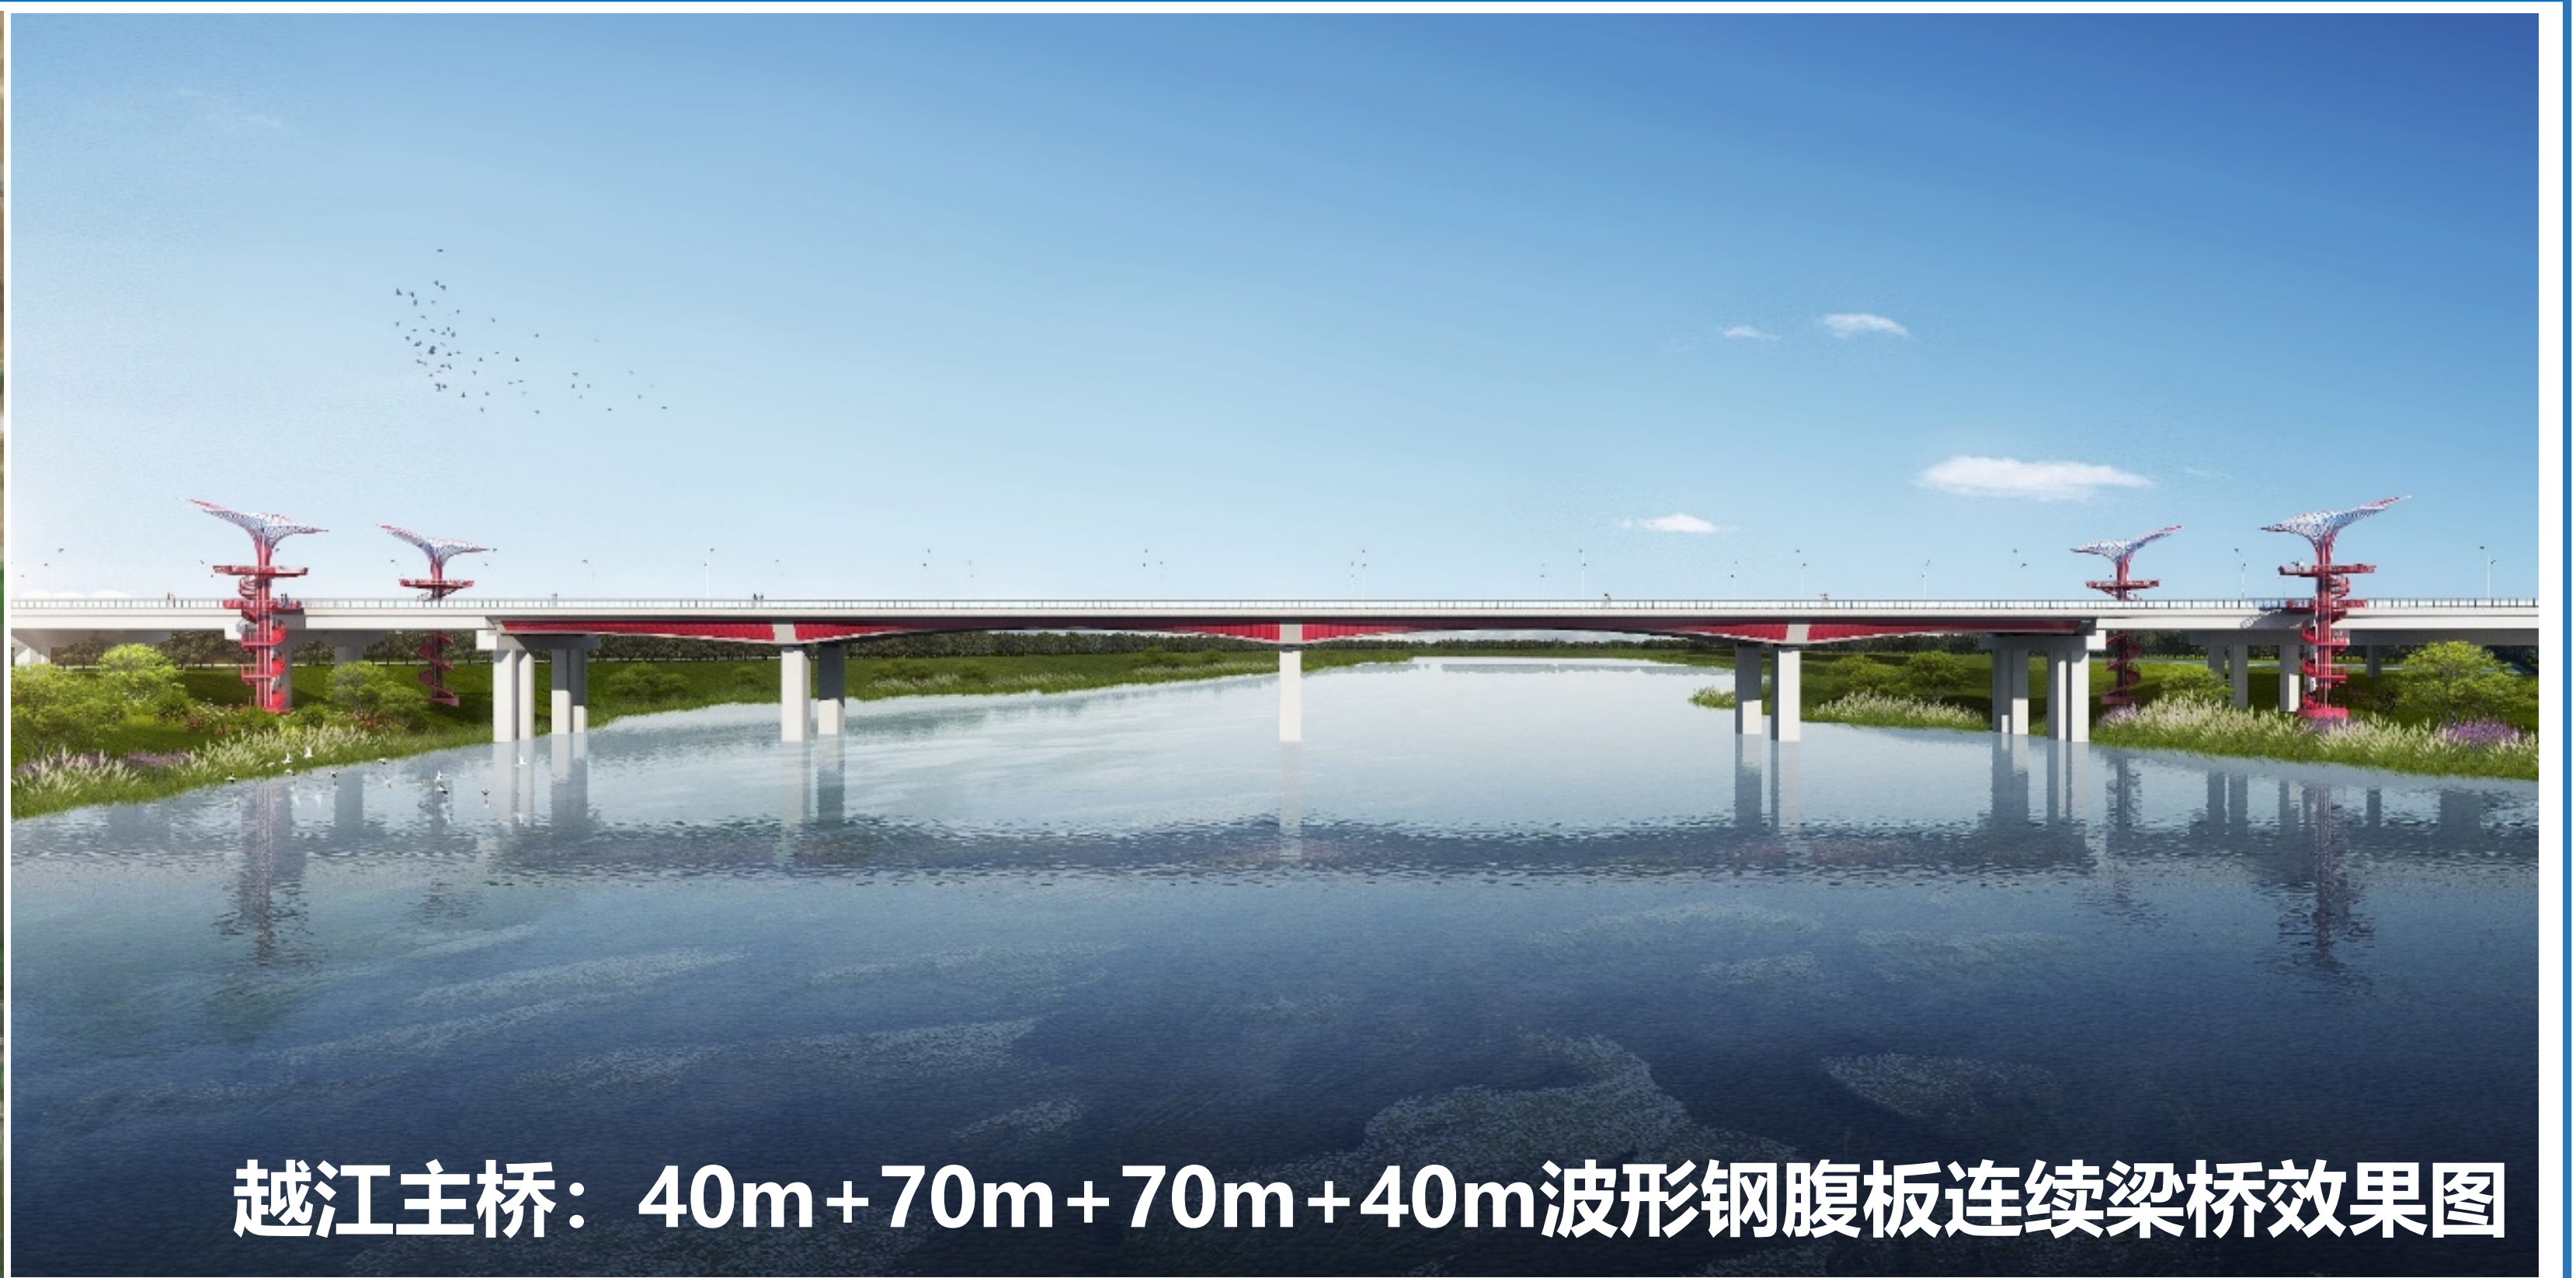


赣州市客家大道西延工程（三江段）-三江大桥建设工程规划批前公示牌

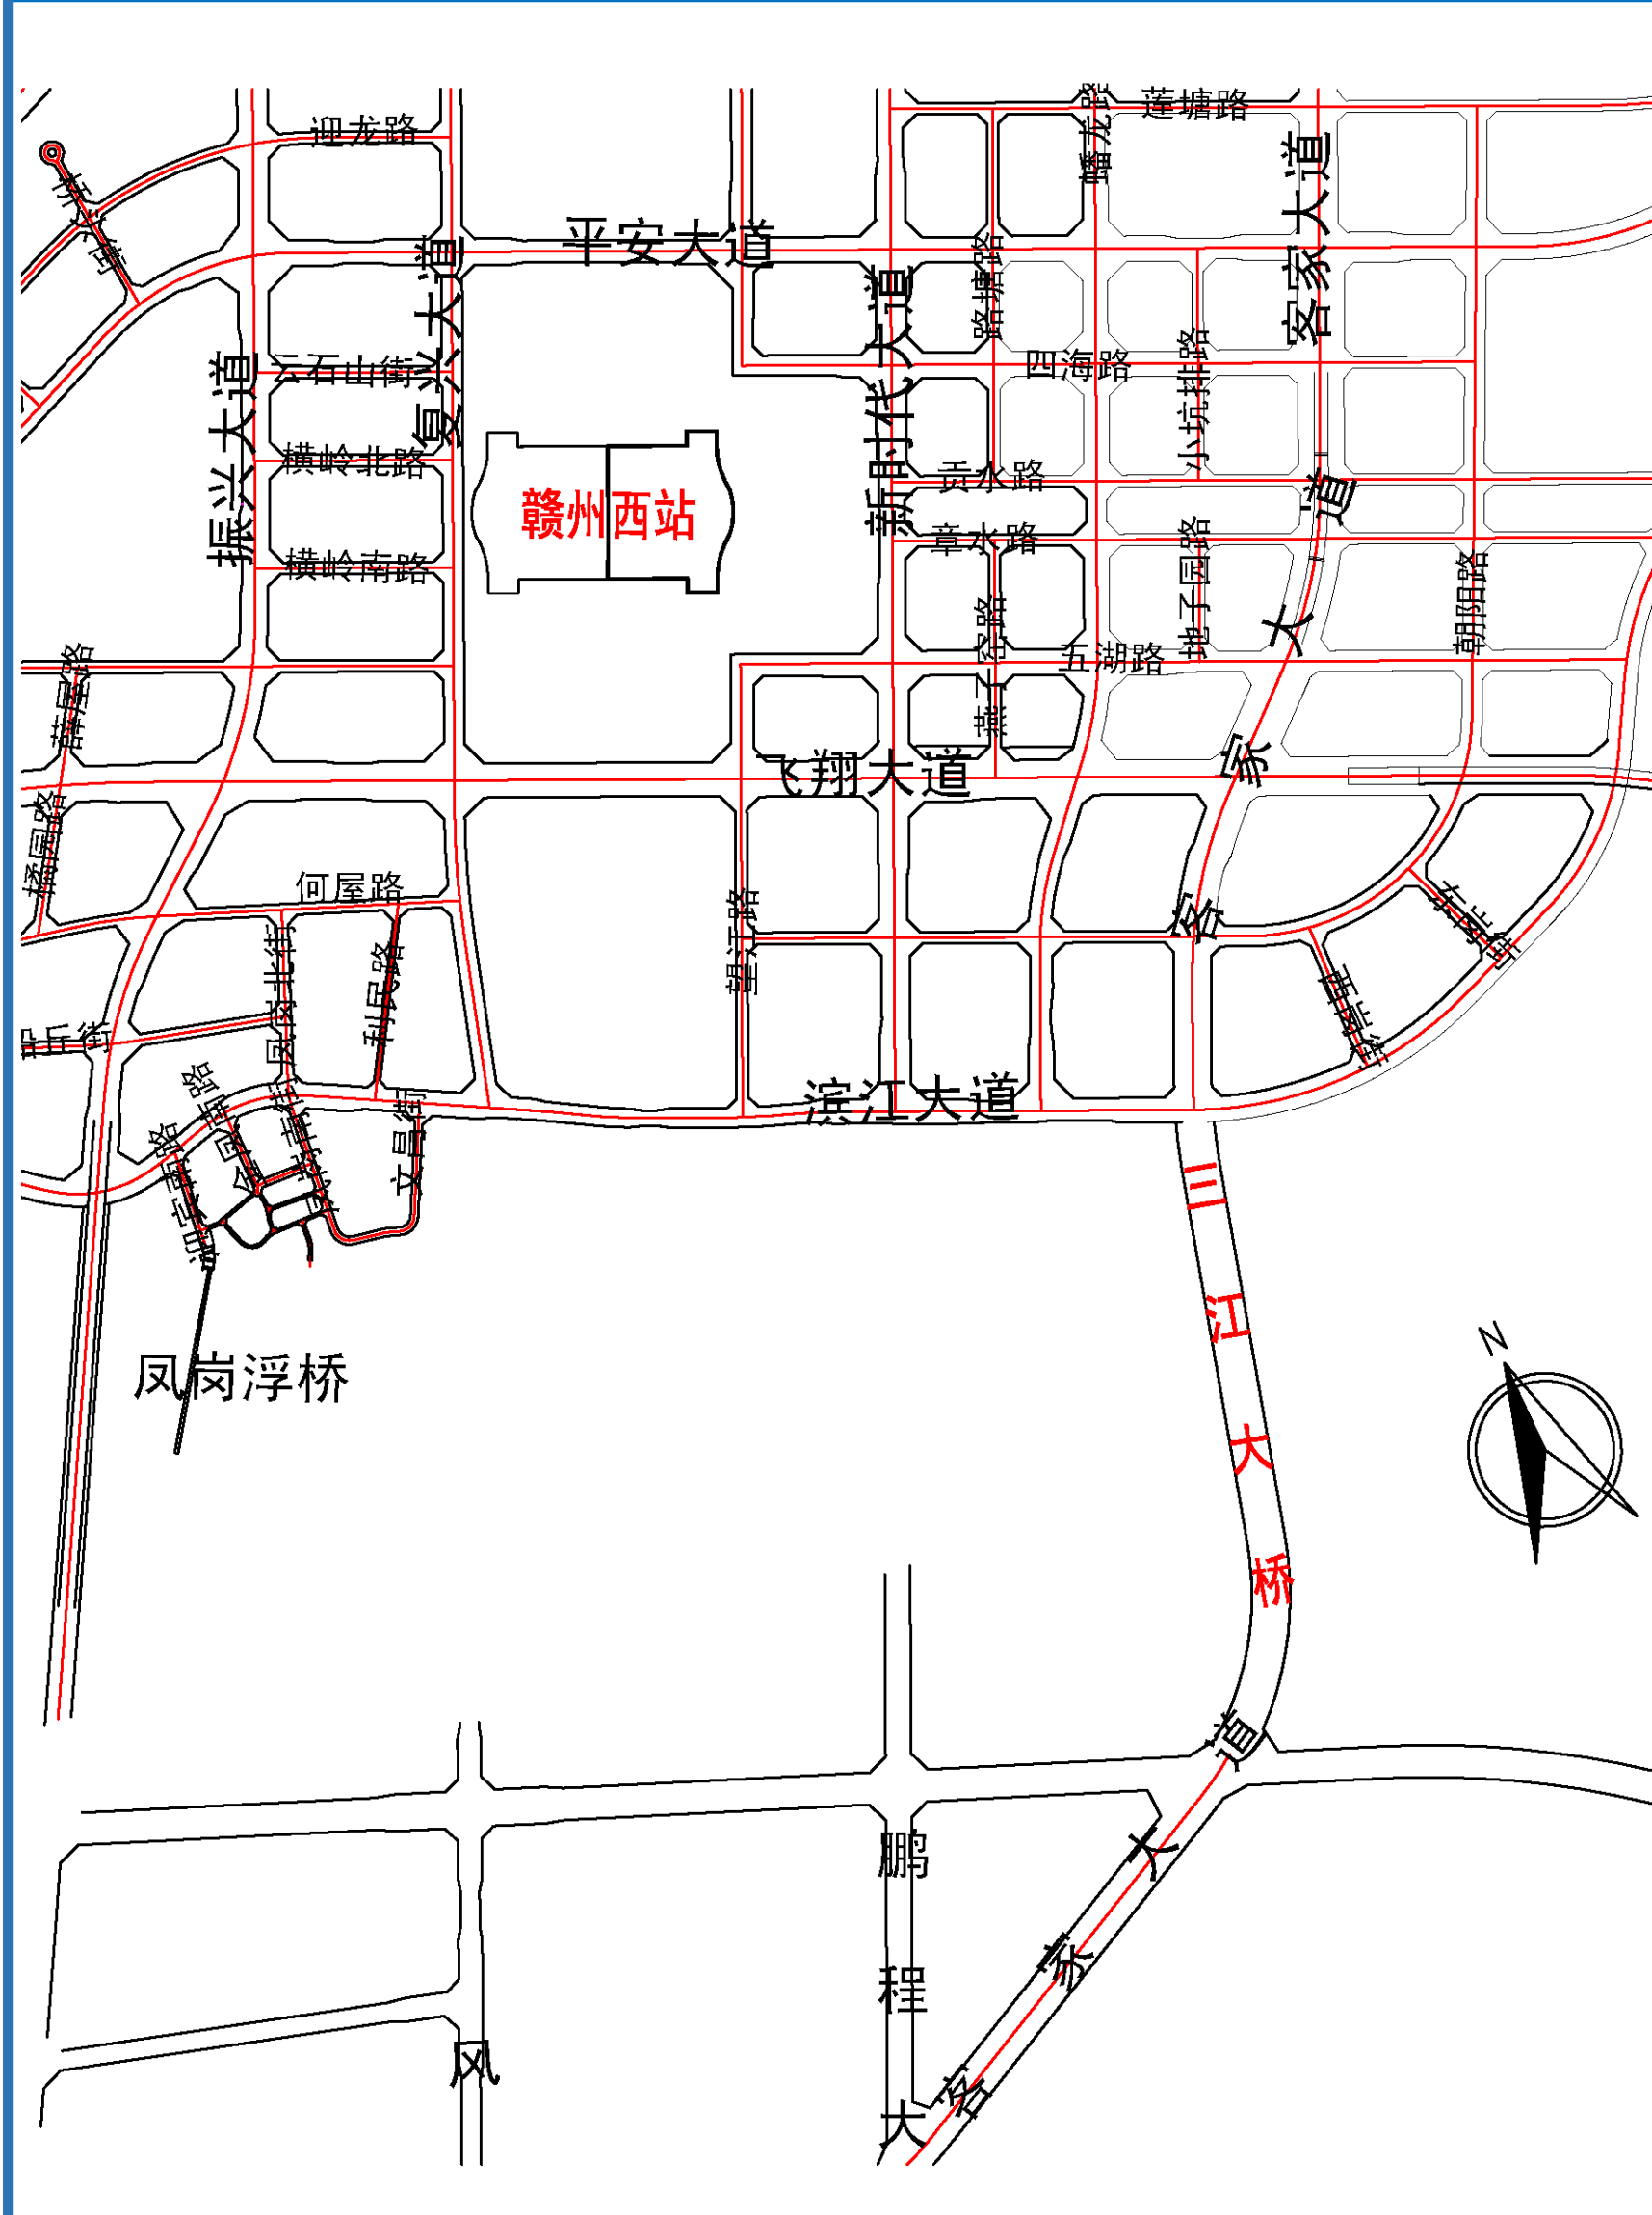

越江主桥：40m+70m+70m+40m波形钢腹板连续梁桥效果图

本项目南侧接客家大道西延（三江段）地面道路，北侧接已建客家大道高架，全长约1.16km，为城市主干路。具体建设内容为：工程范围内的桥梁工程、道路工程、排水工程、电气工程、绿化工程和监控工程。其中桥梁工程主要包含越江主桥、接线引桥、一对机动车匝道和一对非机动车匝道。桥梁设计为双向6车道，设计时速为60km/h，提供慢行（人行+非机动车）交通过江通道。三江大桥越江主桥采用40m+70m+70m+40m波形钢腹板连续梁桥方案，两岸桥头堡设计意向为赣州市花杜鹃花，可方便滨江行人上下通行。

建成后可进一步加强三江片区和凤岗片区两岸联系，同时三江片区市民可更便捷的进入快速路系统。

根据《江西省城乡规划公示办法》（试行）第十四条规定，现就该方案进行批前公示，征询周边业主和公众的意见和建议。周边业主和公众应当在规定时间内，按照公示要求的方式，向建设单位或监理单位提交反馈意见，逾期不提交的，视为无意见。

周边业主和公众所提意见或建议应以事实和法律为依据。个人提交反馈意见的应签署真实姓名、联系方式，组织或单位提交反馈意见的应加盖公章，注明联系人及联系方式。

建设单位：赣州新能源汽车科技城建设开发有限公司
咨询电话：0797-6577733
监理单位：赣州市自然资源局
联系地址：赣州市章贡区长征大道22号
联系电话：0797-5559316 邮编：341000
公示时间：2024年9月25日-2024年10月9日（7个工作日）