


赣州市三江口片区水西组团南部板块综合开发项目-三江六岸综合治理生态修复 -西河人行桥新建工程规划批前公示牌

鸟瞰图



总平面图

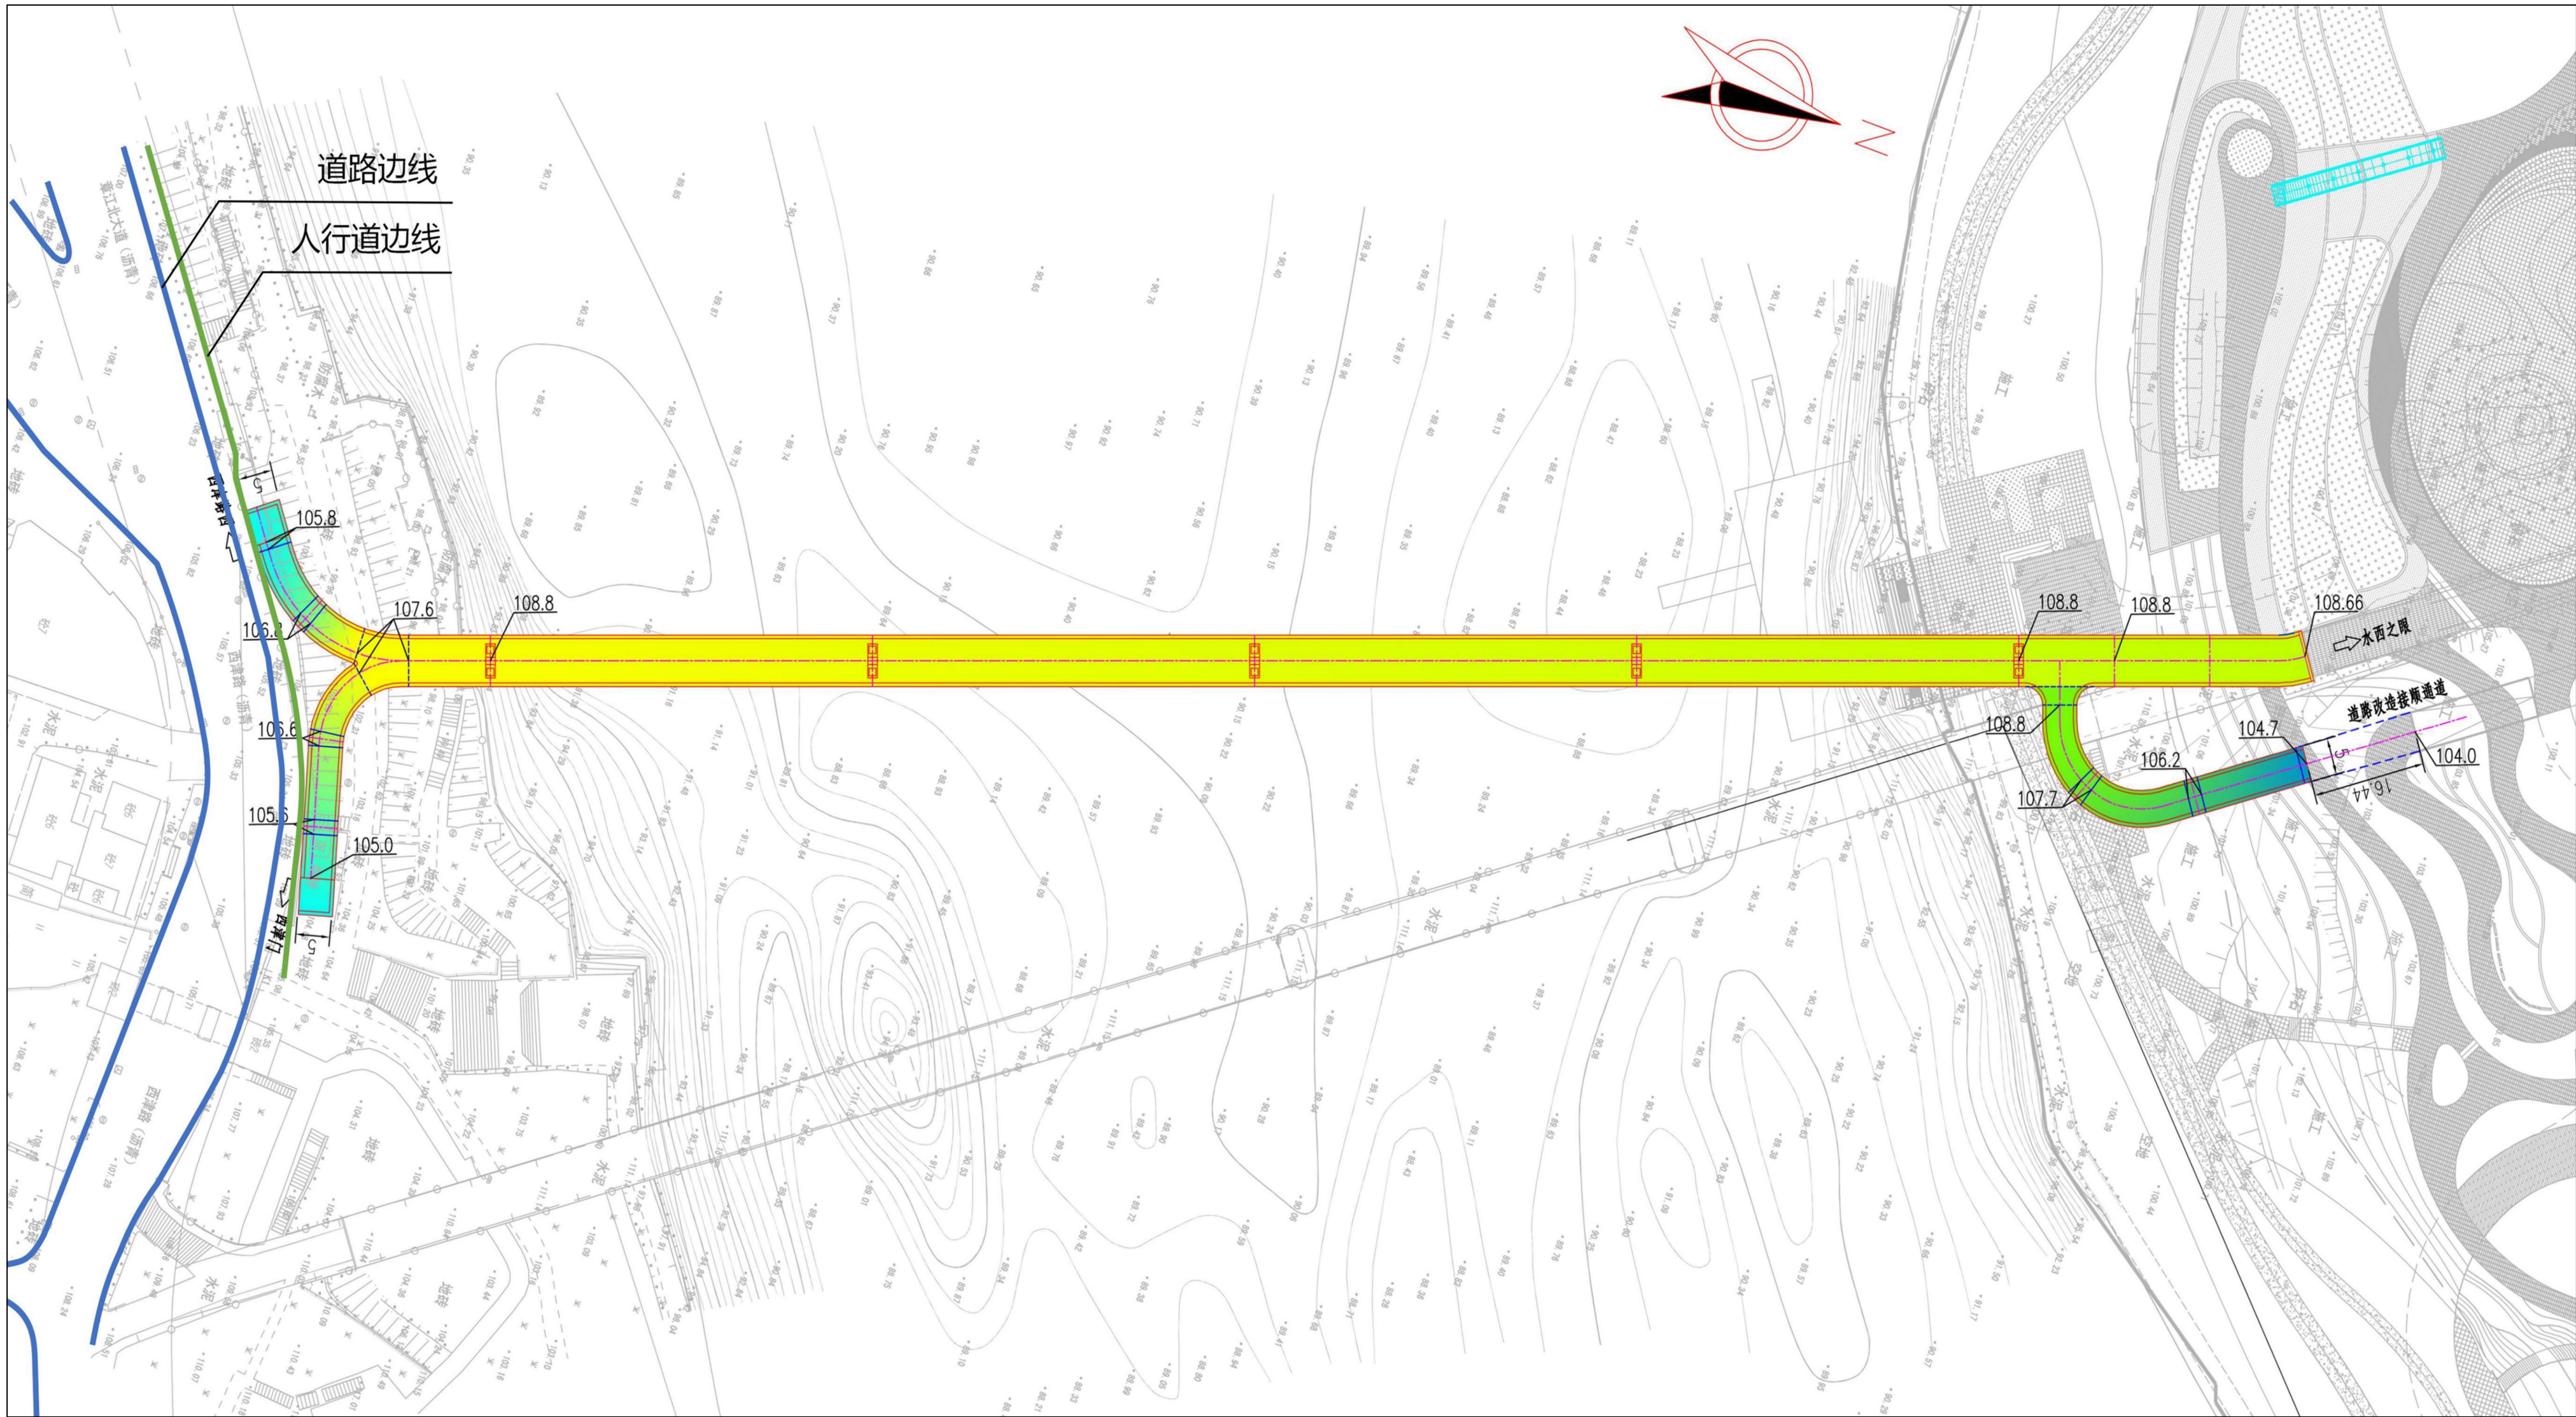

西河人行桥新建工程南起西津路，北至水西滨江公园。桥梁采用钢箱梁桥型，主桥跨径56米，共4跨，总长度224米，引桥部分为42米。

区位图



根据《江西省城乡规划公示办法》（试行）第十四条规定，现就该方案进行批前公示，征询周边业主和公众的意见和建议。周边业主应当在规定时间内，按照公示要求的方式，向建设单位或者监理单位提交反馈意见，逾期不提交的，视为无意见。

周边业主所提意见或建议应以事实和法律为依据。个人所提交反馈意见的应签署真实姓名、住址及联系方式，组织或单位提交反馈意见应加盖公章、注明联系人及联系方式。

建设单位：赣州市兴众投资开发有限公司

咨询电话：0797-7386263

监理单位：赣州市自然资源局

联系地址：赣州市章贡区长征大道22号

联系电话：0797-5559316

意见反馈邮箱：gzsztjk@163.com

邮编：341000 公示时间：2024年8月16日- 2024年8月26日